


トナム地区子育て世帯向け賃貸住宅 間取り図（1階） ※メゾネットタイプのため表示は2軒分。ベッド、机、椅子は備えていません。



トナム地区子育て世帯向け賃貸住宅 間取り図（2階） ※メゾネットタイプのため表示は2軒分。ベッド、机などの家具は備えていません。

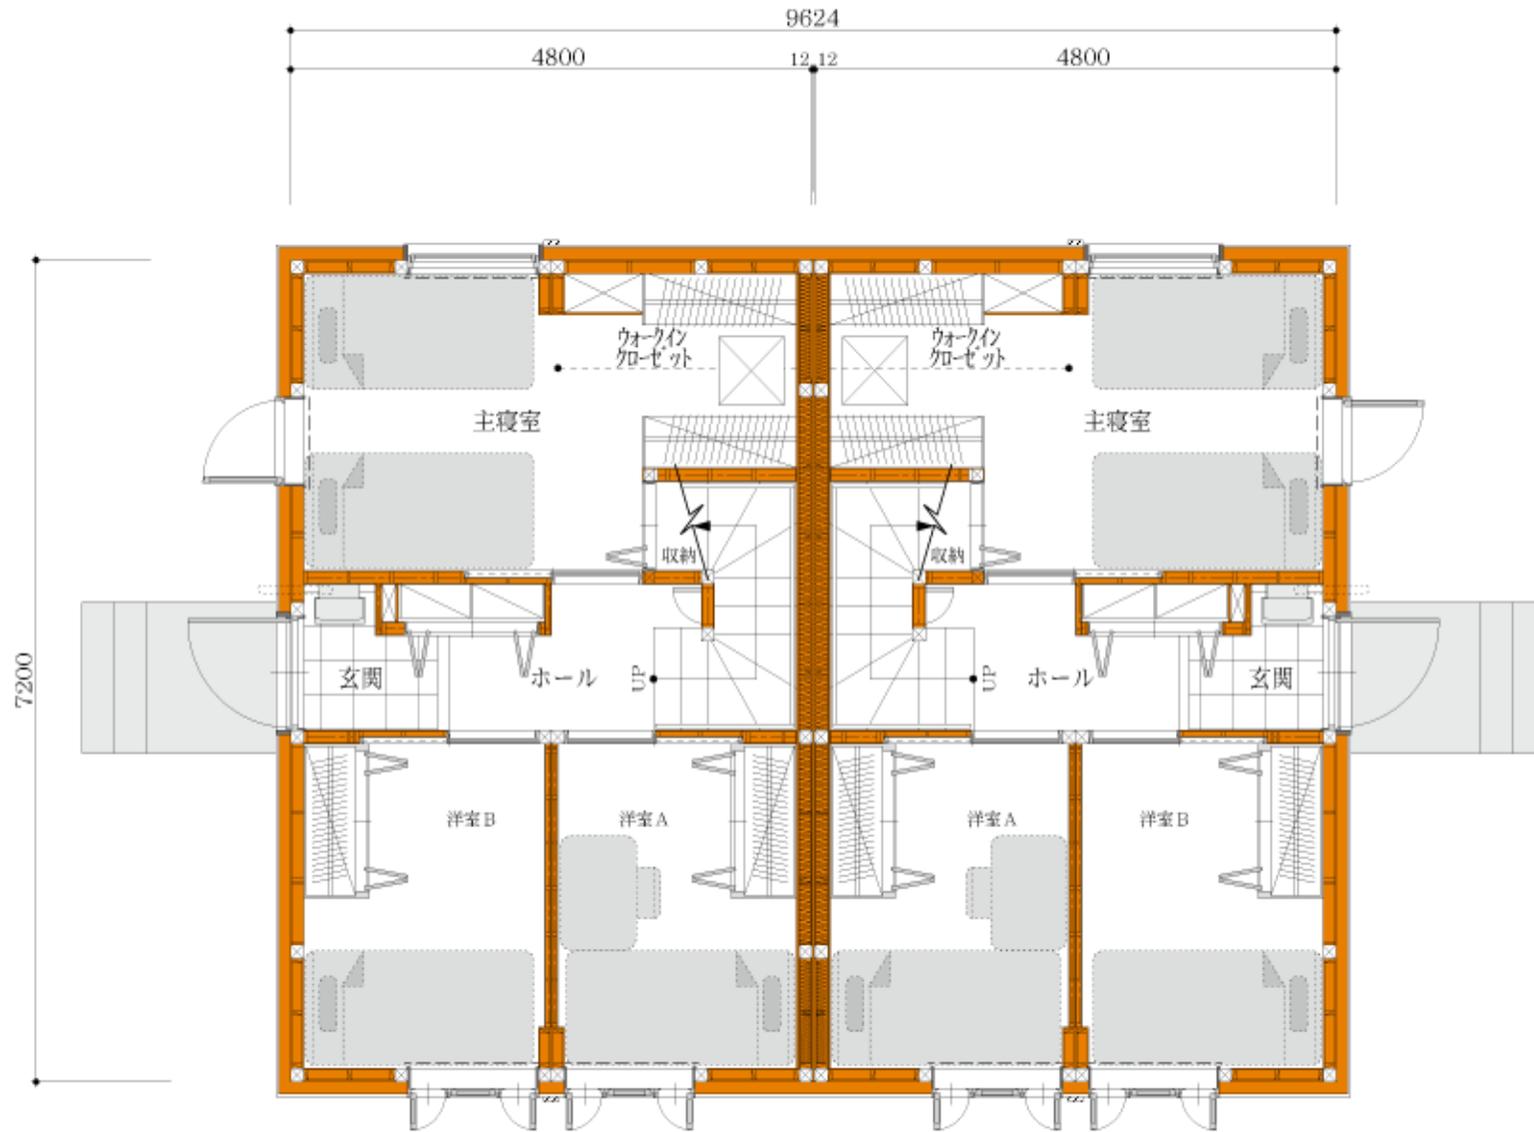